


PLAN CLÉ
(AUCUNE ÉCHELLE)

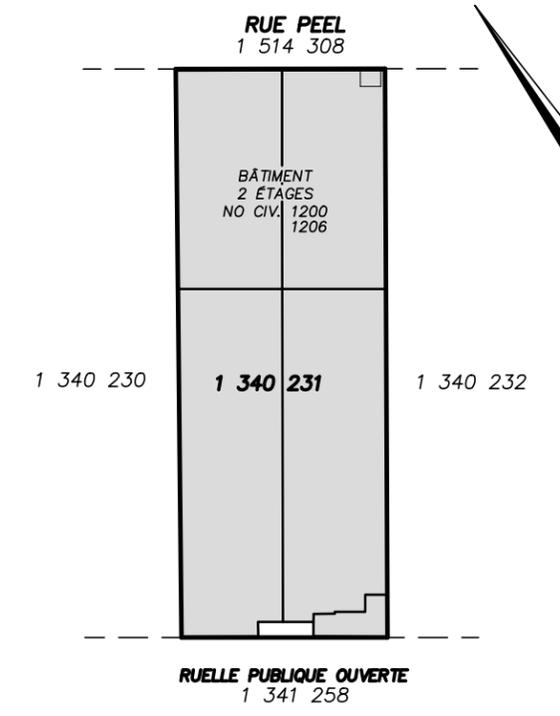

PLAN D'ESPACE LOCATIF

LOCALISATION
Un service de Audet Inc., arpenteurs-géomètres
69, De La Seigneurie Est,
Blainville (Québec) J7C 4M9
Téléphone: (450) 434-0206
Téléphone: (514) 990-2291
Télécopieur: (450) 434-0192
info@audetag.com

LOT(S): **1 340 231**
CADASTRE: **CADASTRE DU QUÉBEC**
MUNICIPALITÉ: **VILLE DE MONTRÉAL (ARR. VILLE-MARIE)**
CIRCONSCRIPTION FONCIÈRE: **MONTRÉAL**



Blainville, le 13 décembre 2019
Soufyen Beskri
SOUFYEN BESKRI A.-G.

Vraie copie de l'original
2019-12-13
Soufyen Beskri
arpenteur-géomètre

Date du levé : 18 novembre 2019

Échelle 1 : 200 SI

Dossier: **117032**

Mandat: **39992**

Minute: **2001**

- Notes relatives au calcul de superficie:**
- La superficie inclut le mur extérieur du bâtiment lorsque l'unité est bornée par une rue ou une ruelle.
 - La superficie inclut la moitié du mur délimitant l'unité d'une autre unité, ou lorsque l'unité est bornée par un autre bâtiment.
 - La superficie du sous-sol est calculée jusqu'à la face visible des murs, sauf en ce qui concerne le mur central entre les 2 unités, lequel est divisé en son centre.
 - La cage d'escalier est un vide technique vertical qui n'est pas inclus dans la superficie.
 - La cage d'escalier inclut les murs la délimitant d'une aire locative.

NOTES:
Le système de mesures utilisé sur ce plan est le système international d'unités (SI) (mètres). (1 pied = 0,3048 mètre)
Ce plan est préparé pour le seul bénéfice de MC Finance Inc. dans le but de déterminer des aires locatives.
Ce document ne peut être utilisé ou invoqué à une autre fin sans l'autorisation écrite de l'arpenteur-géomètre soussigné.